


展馆中间  
柱子尺寸  
Ø1300  
Ø1420

地下消火栓  
600\*700

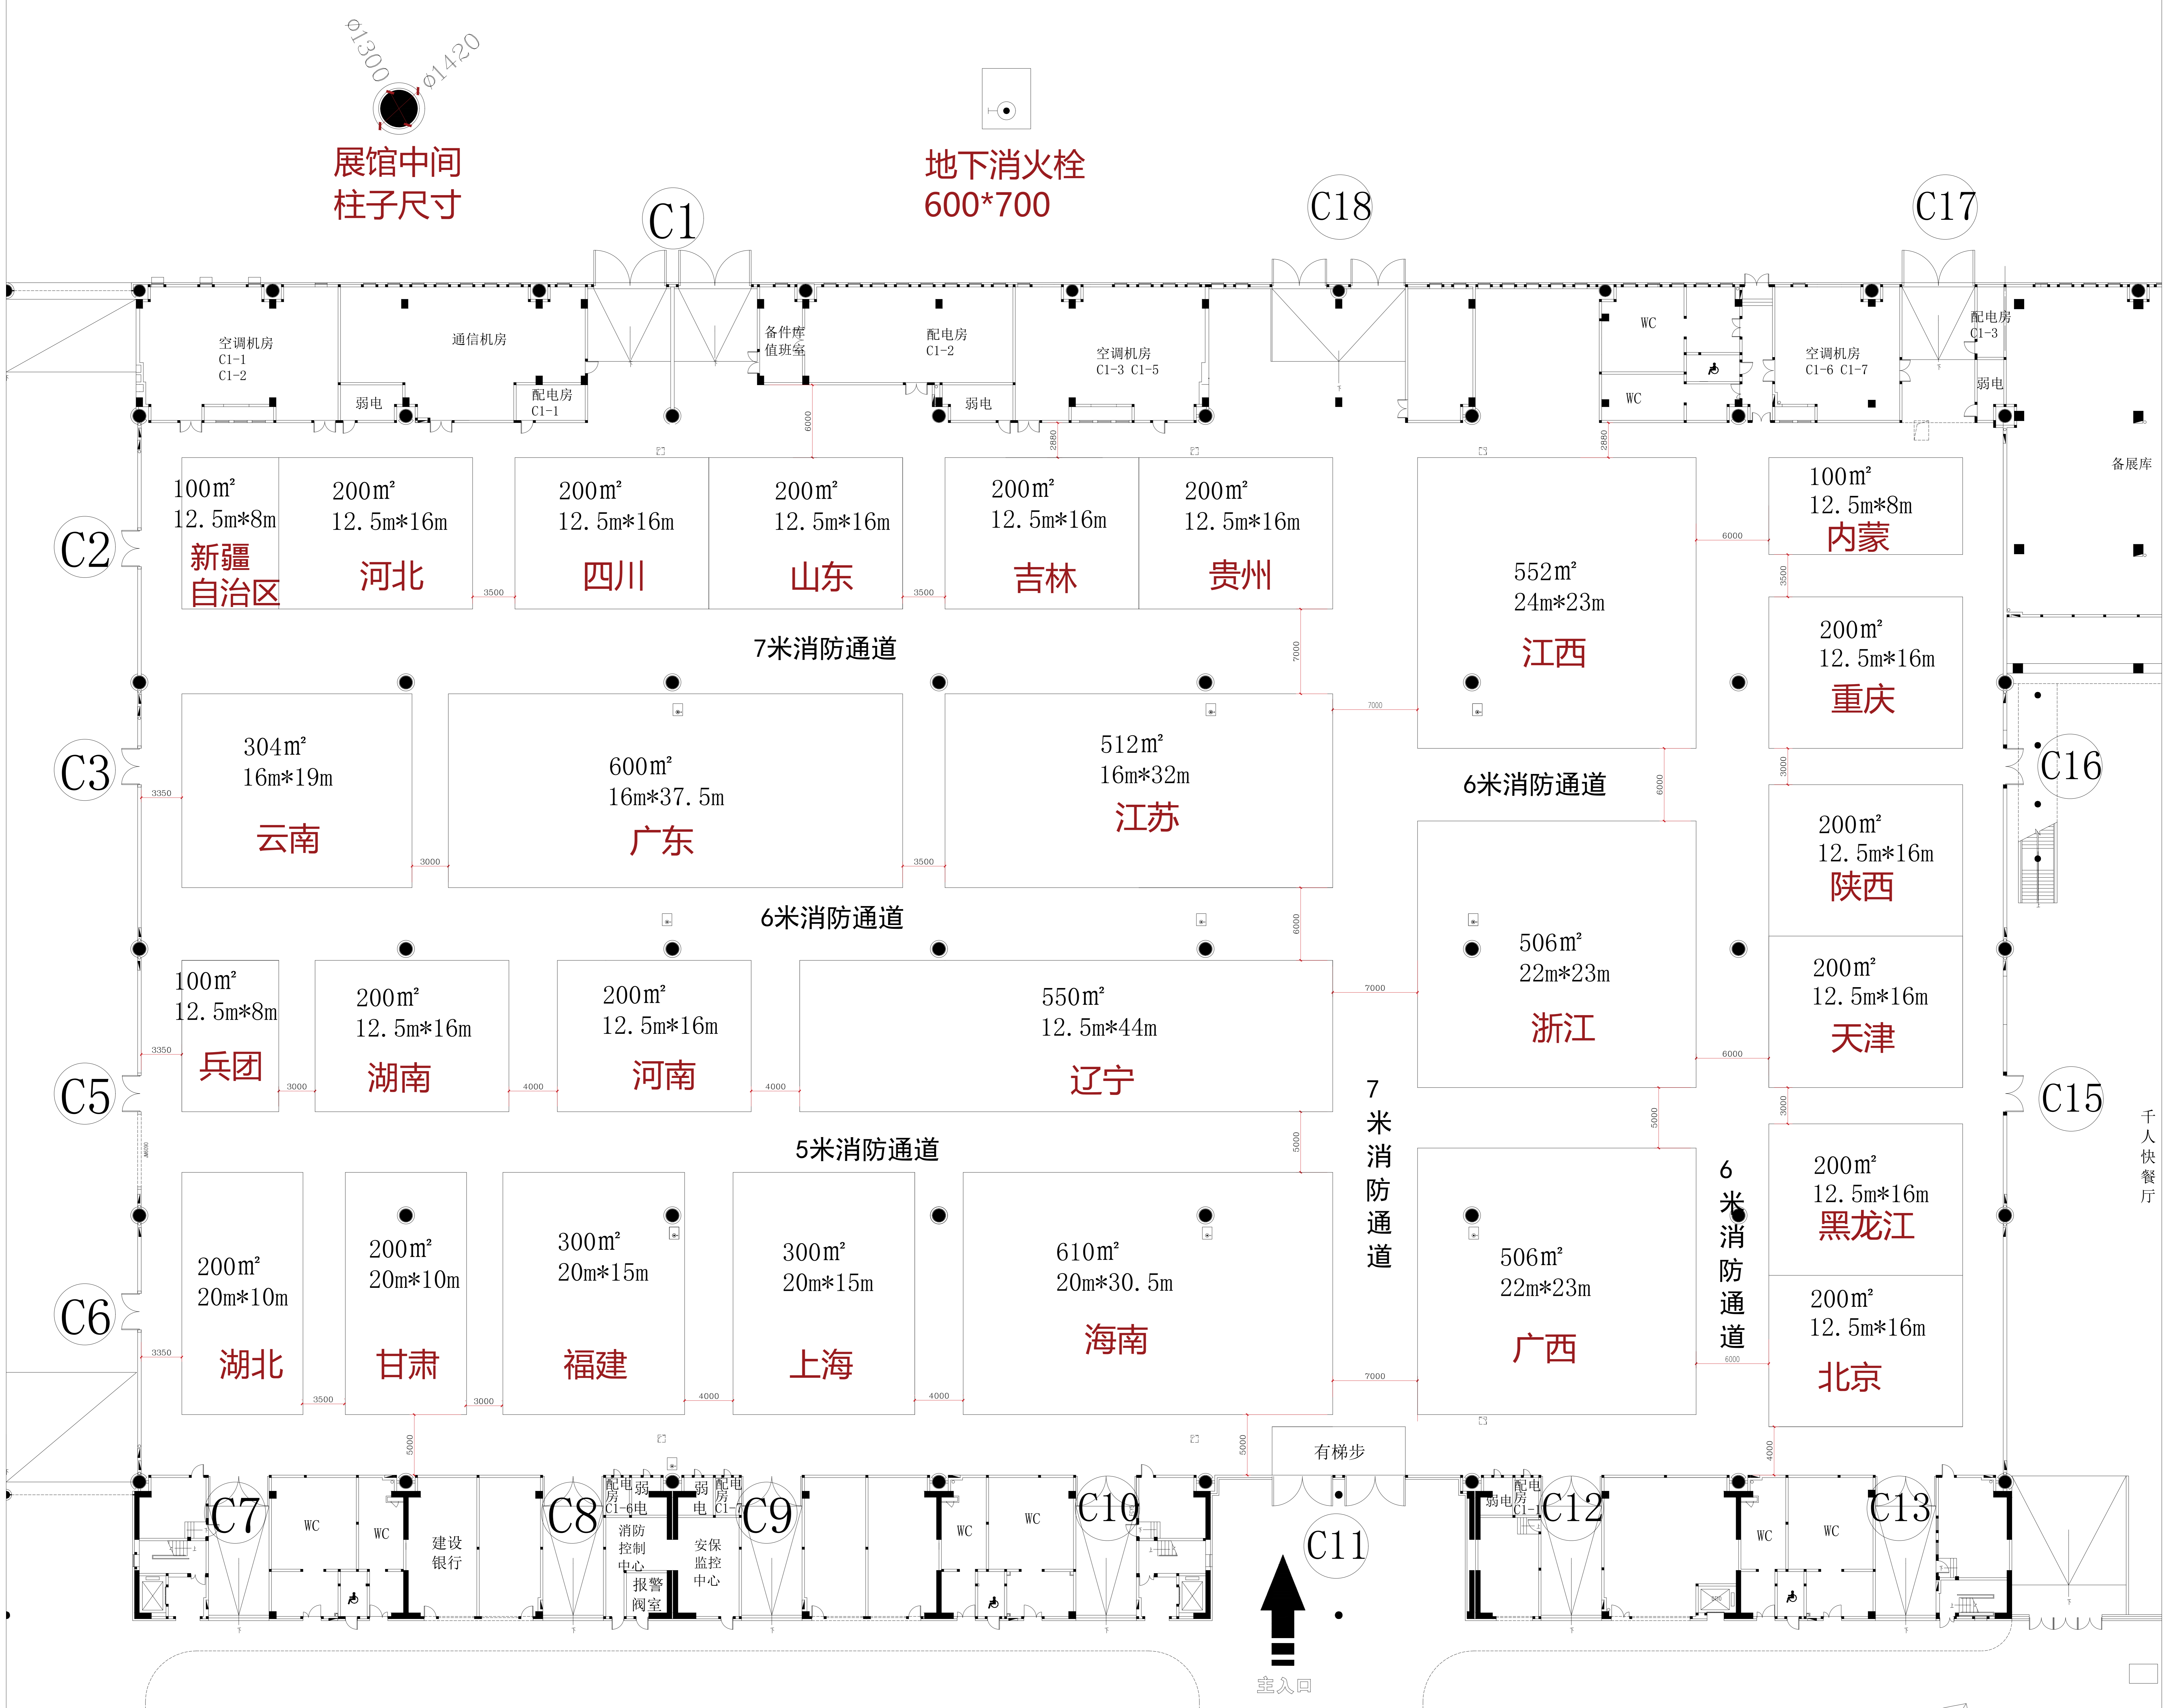

100m<sup>2</sup>  
12.5m\*8m  
新疆  
自治区

200m<sup>2</sup>  
12.5m\*16m  
河北

200m<sup>2</sup>  
12.5m\*16m  
四川

200m<sup>2</sup>  
12.5m\*16m  
山东

200m<sup>2</sup>  
12.5m\*16m  
吉林

200m<sup>2</sup>  
12.5m\*16m  
贵州

552m<sup>2</sup>  
24m\*23m  
江西

100m<sup>2</sup>  
12.5m\*8m  
内蒙

200m<sup>2</sup>  
12.5m\*16m  
重庆

304m<sup>2</sup>  
16m\*19m  
云南

600m<sup>2</sup>  
16m\*37.5m  
广东

512m<sup>2</sup>  
16m\*32m  
江苏

506m<sup>2</sup>  
22m\*23m  
浙江

200m<sup>2</sup>  
12.5m\*16m  
陕西

200m<sup>2</sup>  
12.5m\*16m  
天津

100m<sup>2</sup>  
12.5m\*8m  
兵团

200m<sup>2</sup>  
12.5m\*16m  
湖南

200m<sup>2</sup>  
12.5m\*16m  
河南

550m<sup>2</sup>  
12.5m\*44m  
辽宁

506m<sup>2</sup>  
22m\*23m  
广西

200m<sup>2</sup>  
12.5m\*16m  
黑龙江

200m<sup>2</sup>  
12.5m\*16m  
北京

200m<sup>2</sup>  
20m\*10m  
湖北

200m<sup>2</sup>  
20m\*10m  
甘肃

300m<sup>2</sup>  
20m\*15m  
福建

300m<sup>2</sup>  
20m\*15m  
上海

610m<sup>2</sup>  
20m\*30.5m  
海南

WC

WC

建设银行

WC

消防控制中心  
报警室

弱电

安保监控中心

WC

WC

有梯步

WC

WC

主入口

弱电

WC

WC

WC

WC

WC

WC

WC

WC

WC

备展库

千人快餐厅